


ATELIERS VAUGIRARD

PARIS 15

CHAPITRE II THÉODORE DECK

Plan du parc de stationnement
premier niveau de sous-sol

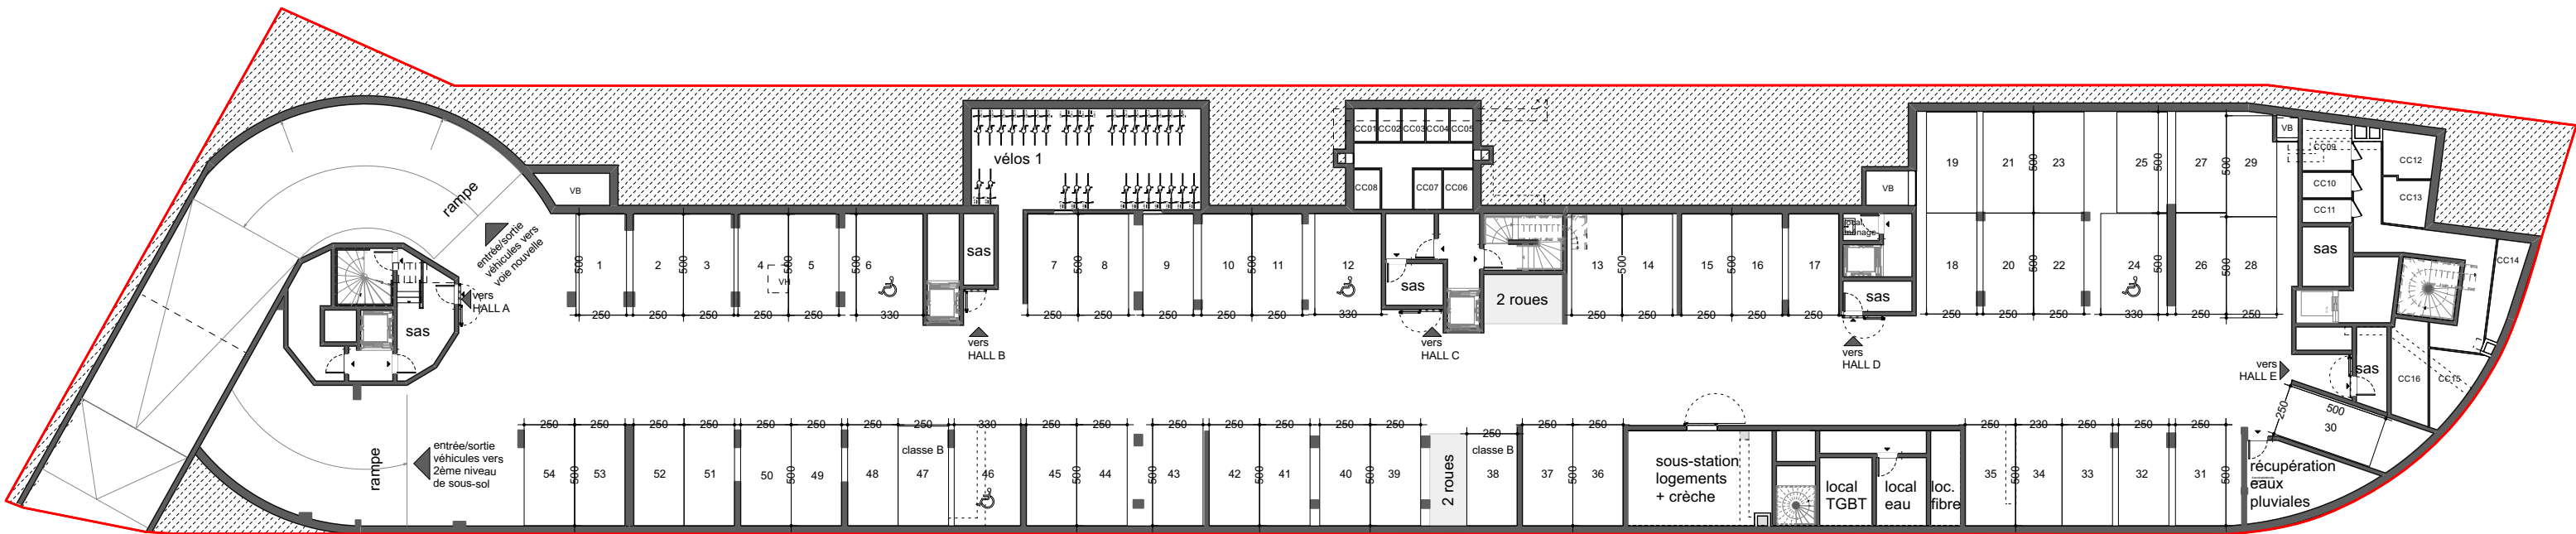

Indice Notaire DECEMBRE 2021

Echelle : 0 1 2 5 10

ATELIERS VAUGIRARD

PARIS 15

CHAPITRE II THÉODORE DECK

Plan du parc de stationnement
deuxième niveau de sous-sol



Indice Notaire DECEMBRE 2021

Echelle : 0 1 2 5 10



Hamonic•Masson & Associés